


FÖRKLARINGAR

SE RITNING A-40-1-1310

FÖRESKRIFTER

HÄNVISNINGAR

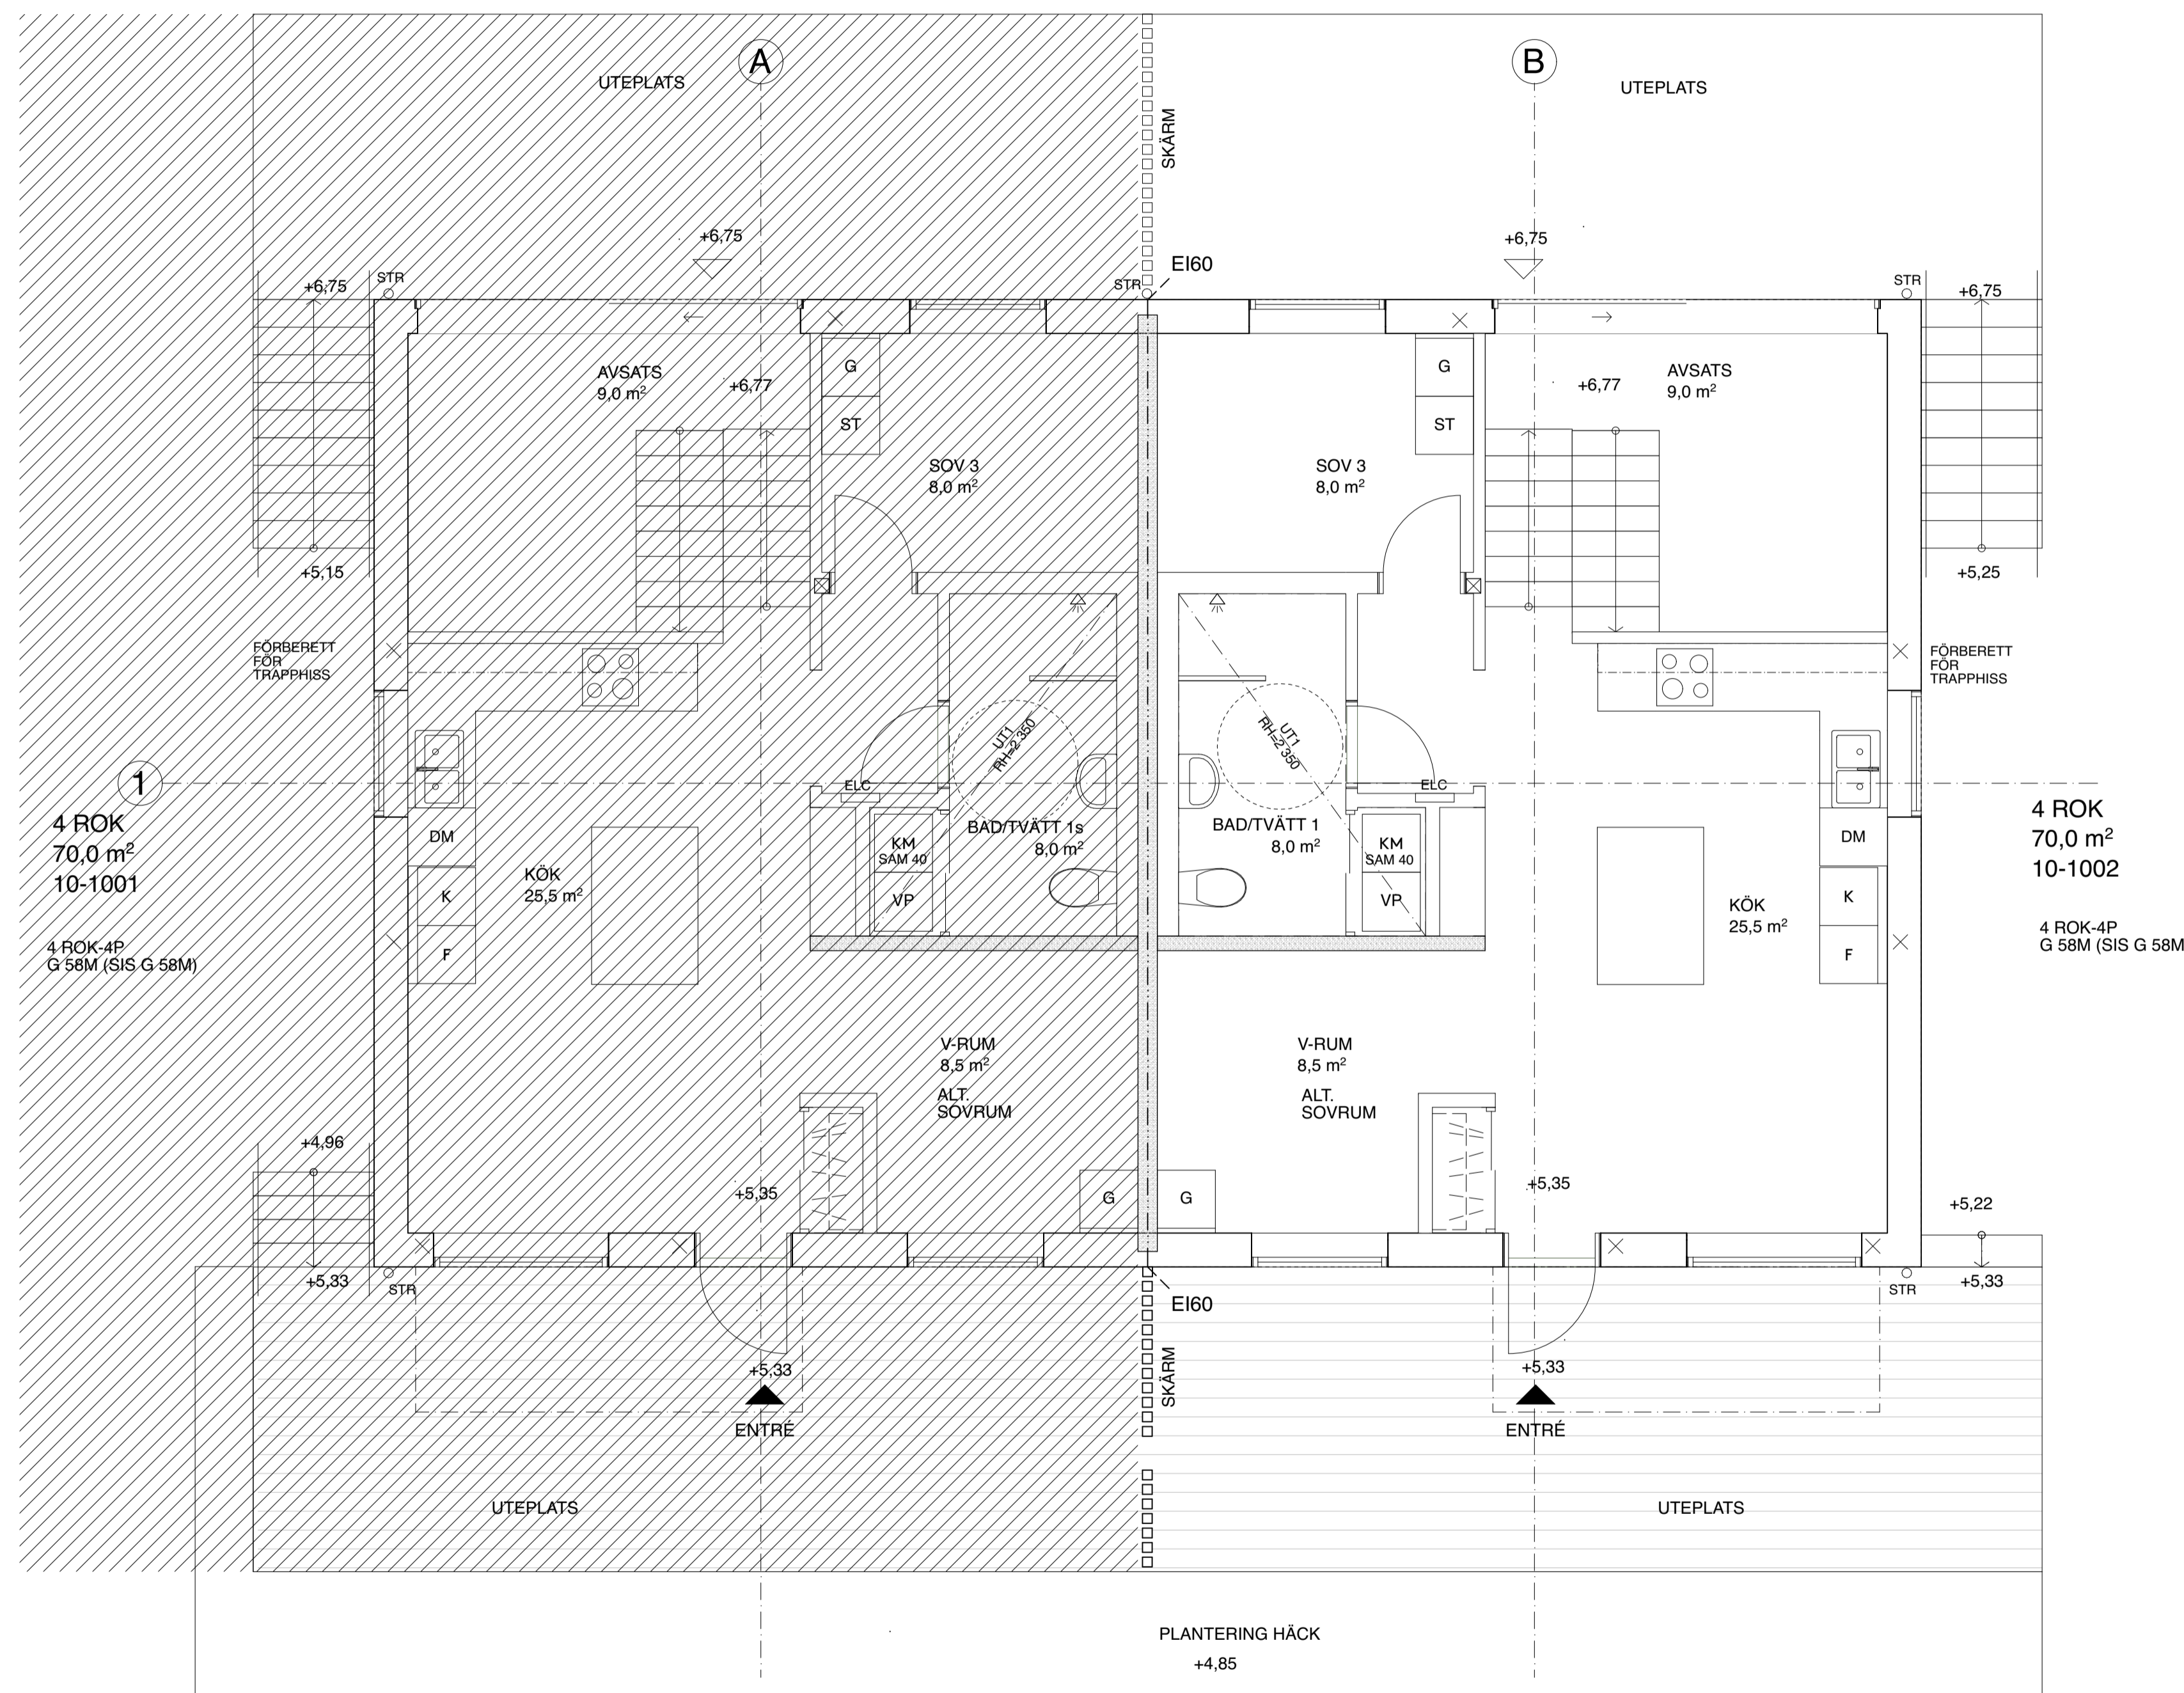


4 ROK  
70,0 m<sup>2</sup>  
10-1001  
4 ROK-4P  
G 58M (SIS G 58M)

4 ROK  
70,0 m<sup>2</sup>  
10-1002  
4 ROK-4P  
G 58M (SIS G 58M)

MED RESERVATION FÖR  
ÄNDRINGAR

REV	ANT	ÄNDRINGEN AVSER	SIGN	DATUM

INFORMATIONSHANDLING

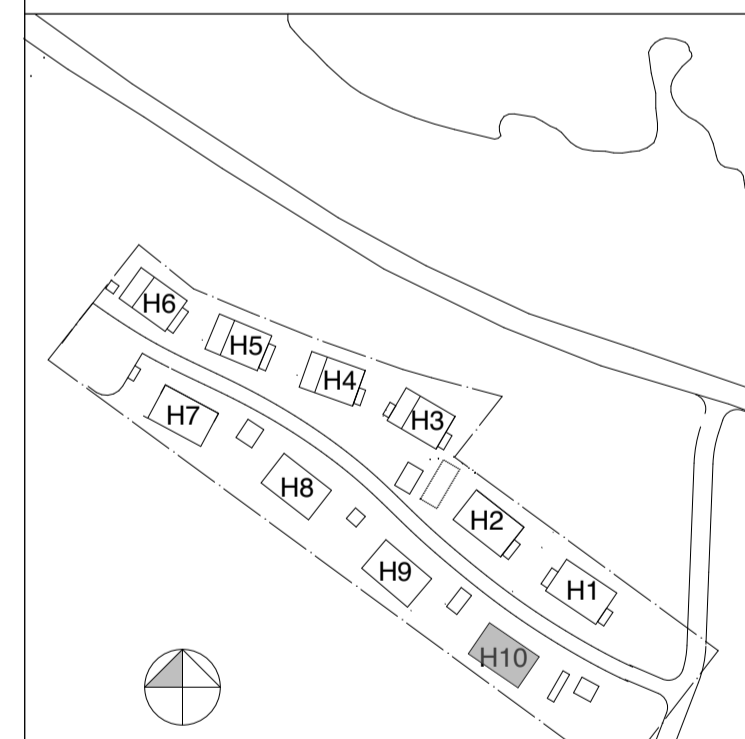

NORRVIKENS BY  
BOARP 2:25, BÅSTAD

✘ A	ÄWL Arkitekter AB	08-555 786 00
□ VVS	Bravida Prenad AB	0704-15 13 32
□ K	Civ. Ing. Hans Nilsson AB	0431-82 191
□ E	Midroc Electro AB	0730-87 86 18
□ M	Marklaget AB	042-13 07 66
□ B	Briccon AB	070-181 09 59

RITAD KONSTRUERAD EG/MM	HANDLÄGGARE EG/MM	PROJEKTNUMMER 4242209
DATUM 2023-03-13	ANSVARIG MARIA MAANDI	

RITNINGENS INNEHÅLL  
HUS 10, PLAN 10  
HUSTYP 1

KOD TYP POS	RITNINGNUMMER
-	A-40-1-10110-10-1002

SKALA 1:50



SKALA A1 1:50