


FÖRKLARINGAR

SE RITNING A-40-1-1310

FÖRESKRIFTER


HÄNVISNINGAR

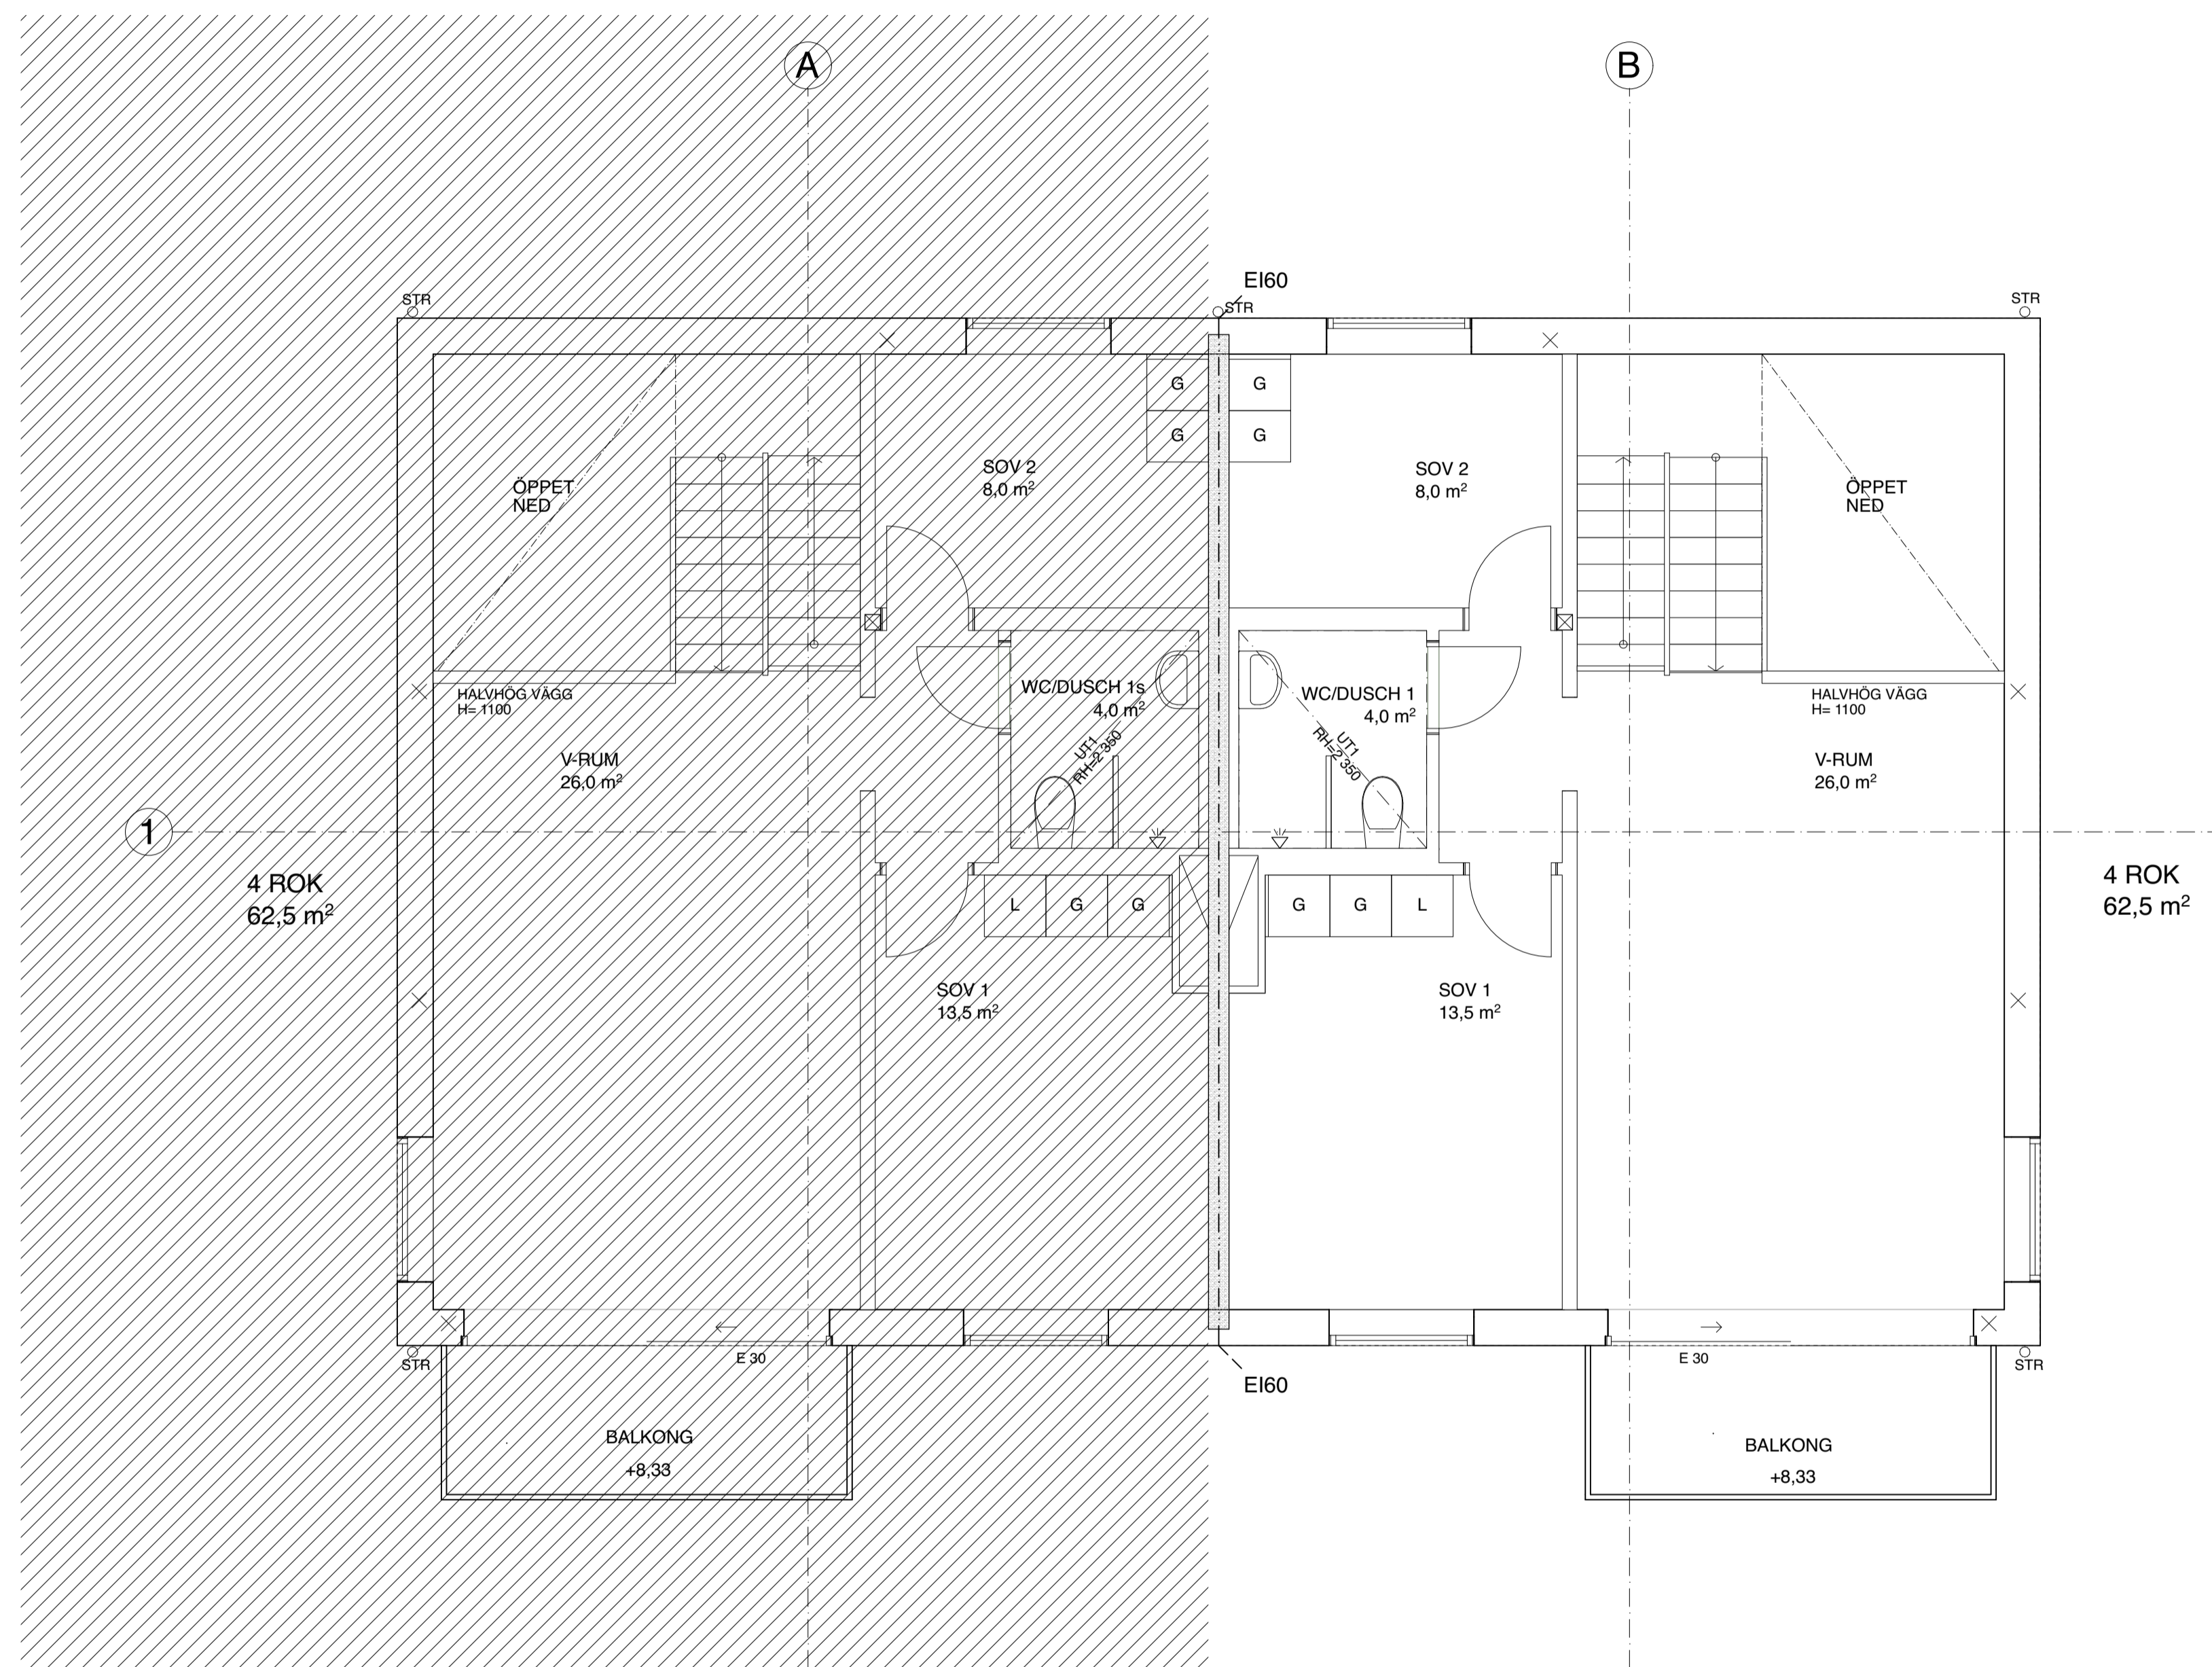

MED RESERVATION FÖR
ÄNDRINGAR

REV	ANT	ÄNDRINGEN AVSER	SIGN	DATUM

INFORMATIONSHANDLING

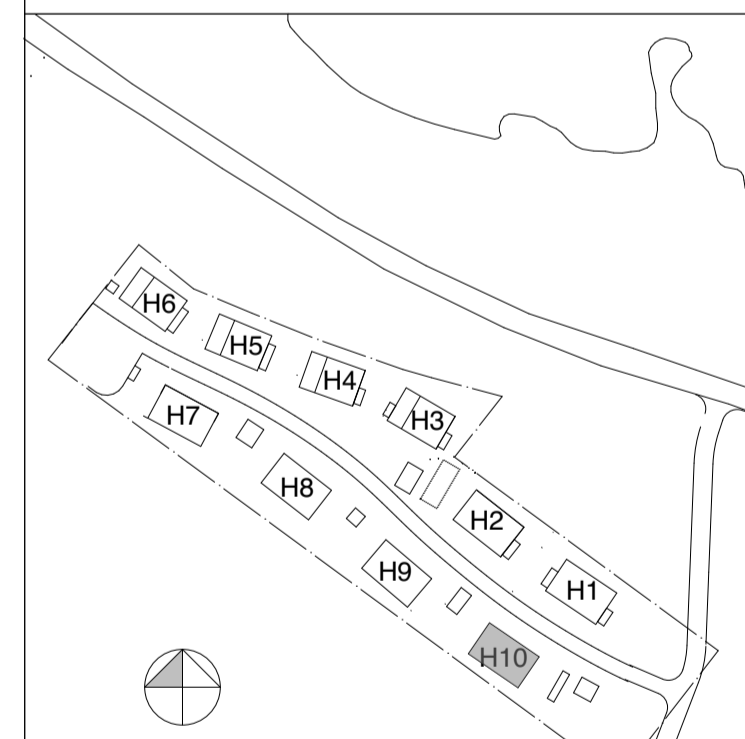

NORRVIKENS BY
BOARP 2:25, BÅSTAD

✘ A	ÄWL Arkitekter AB	08-555 786 00
□ VVS	Bravida Prenad AB	0704-15 13 32
□ K	Civ. Ing. Hans Nilsson AB	0431-82 191
□ E	Midroc Electro AB	0730-87 86 18
□ M	Marlaget AB	042-13 07 66
□ B	Bricon AB	070-181 09 59

RITAD KONSTRUERAD EG/MM	HANDLÄGGARE EG/MM	PROJEKTNUMMER 4242209
----------------------------	----------------------	--------------------------


DATUM 2023-03-13	ANSVARIG MARIA MAANDI
---------------------	--------------------------

RITNINGENS INNEHÅLL

HUS 10, PLAN 11
HUSTYP 1

KOD TYP POS -	RITNINGNUMMER A-40-1-10111-10-1002
------------------	---------------------------------------

SKALA 1:50

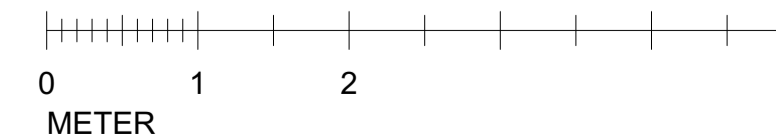

SKALA A1 1:50

###